


Plànol de barres de l'AUDITORI TEATRE DE CALLDETENES

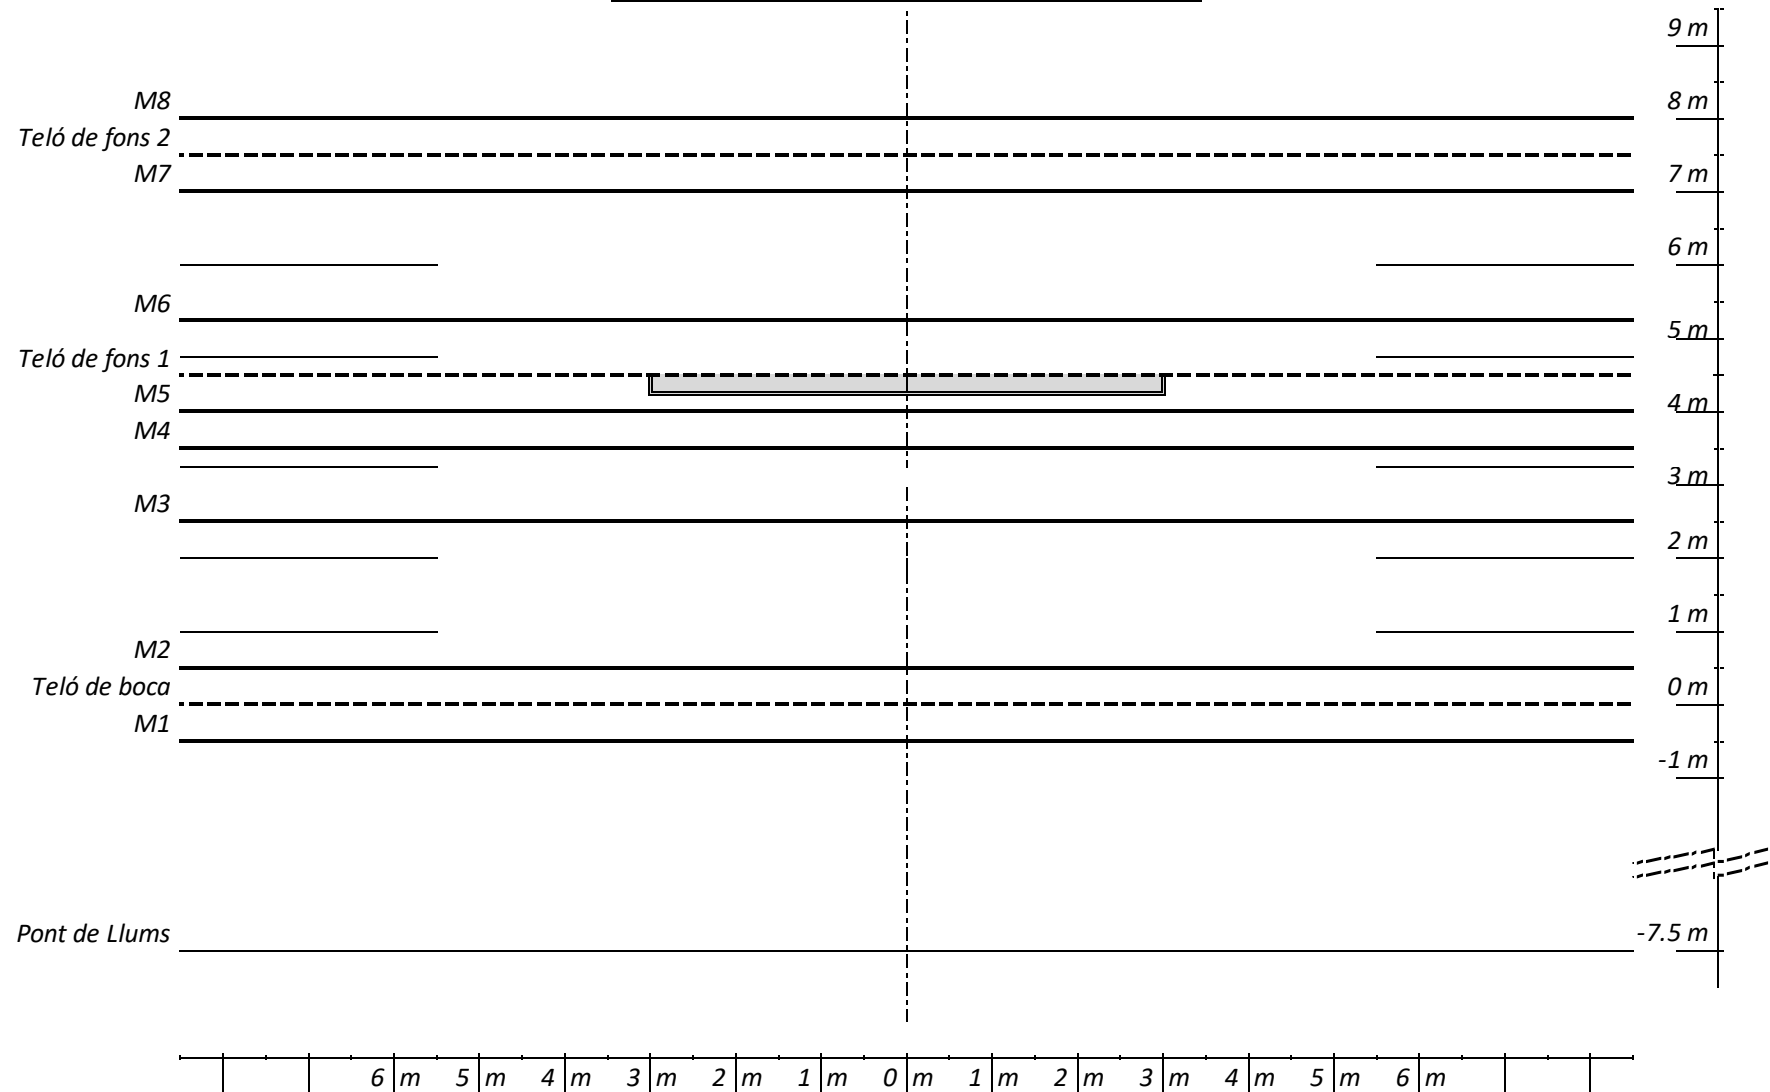

Pantalla de projecció